

ORIMA®

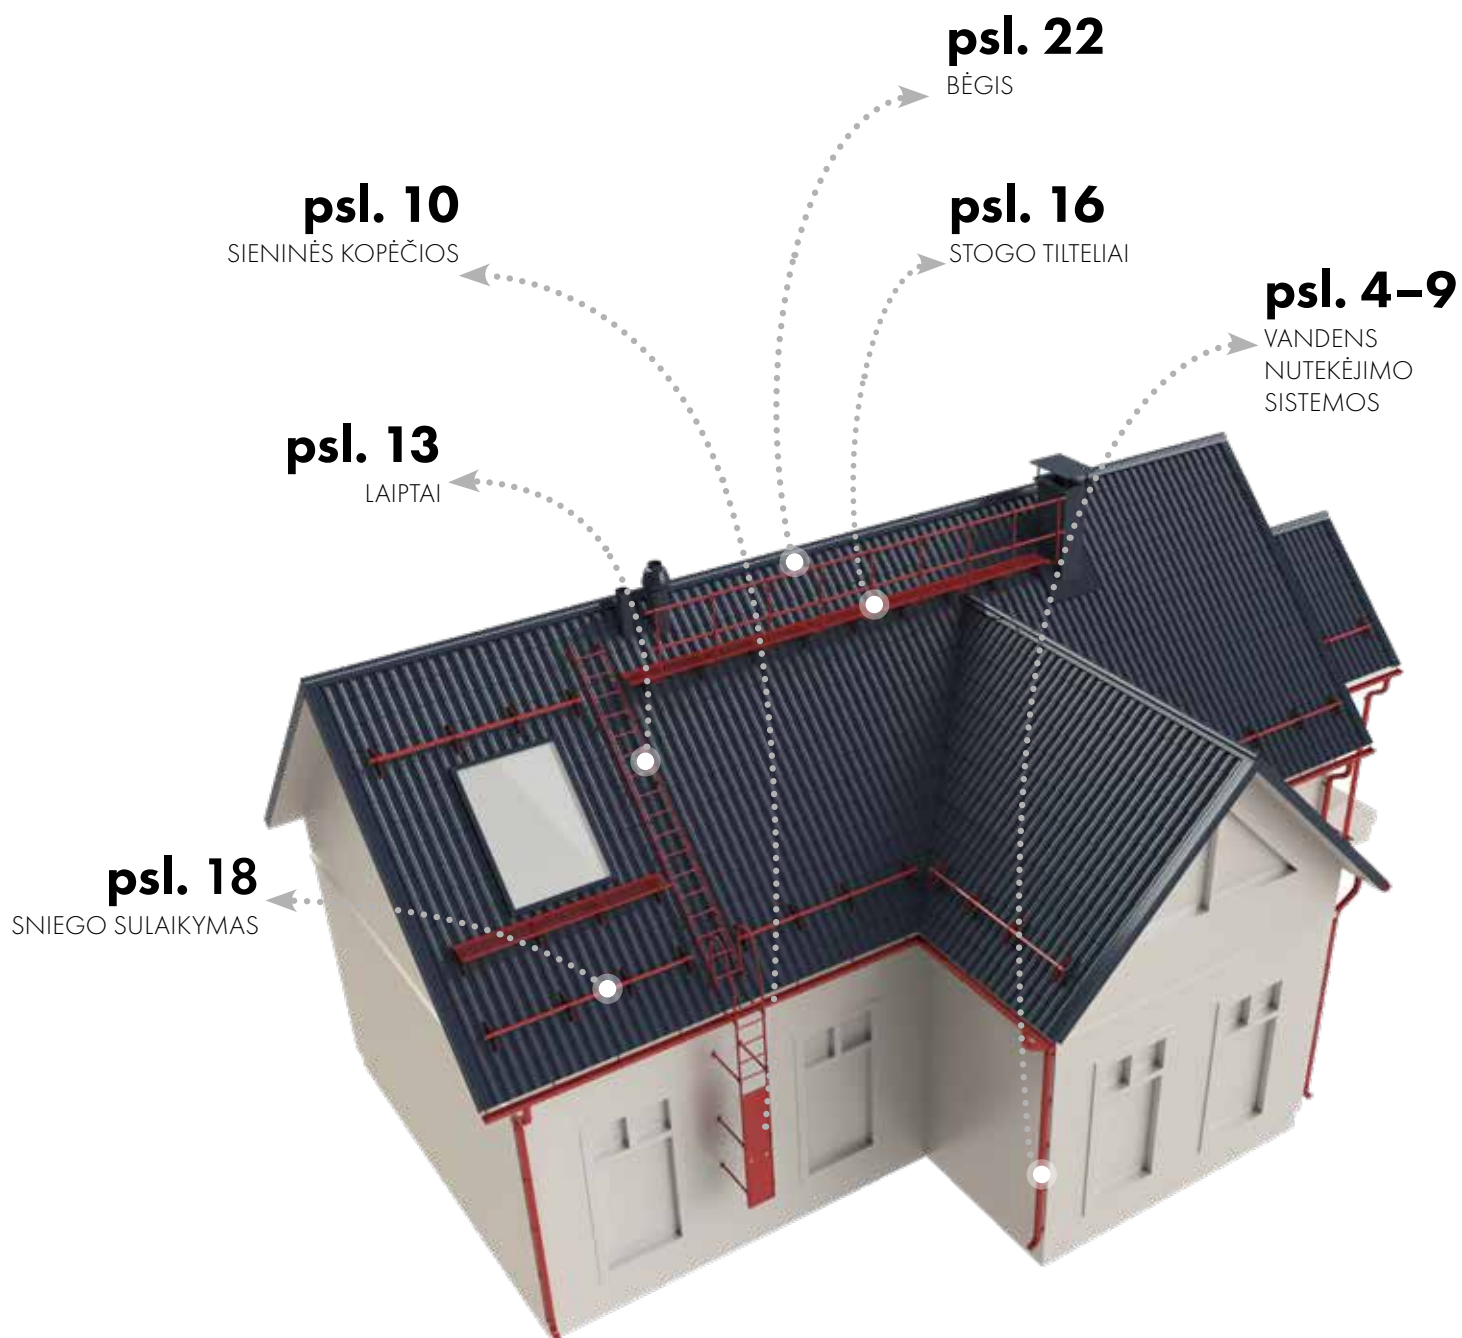
2020 PRODUKTŲ KATALOGAS Baltia



ORIMA®
The Finnish Quality
Since 1960

VANDENS NUTEKĖJIMO SISTEMOS	4
P13, P87, P10	4
K12, K9x9	6
P10.....	8
Techninė informacija	9
SIENINĖS KOPĖČIOS.....	10
AVARINĖS KOPĖČIOS	12
LAIPTAI.....	13
STOGO KOPĖČIOS	14
STOGO TILTELIAI.....	16
SNIEGO SULAIKYMAS	18
GROTŲ SNIEGO SULAIKYMAS	20
STOGO ATITVARAI	21
BĖGIS	22





METALO ČERPĖS

PROFKLOJINYS

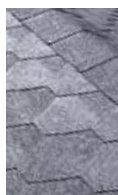
 MINKŠTAS
STOGAS

 JUNGTTINIS
STOGAS

 NATŪRALIOS
ČERPĖS

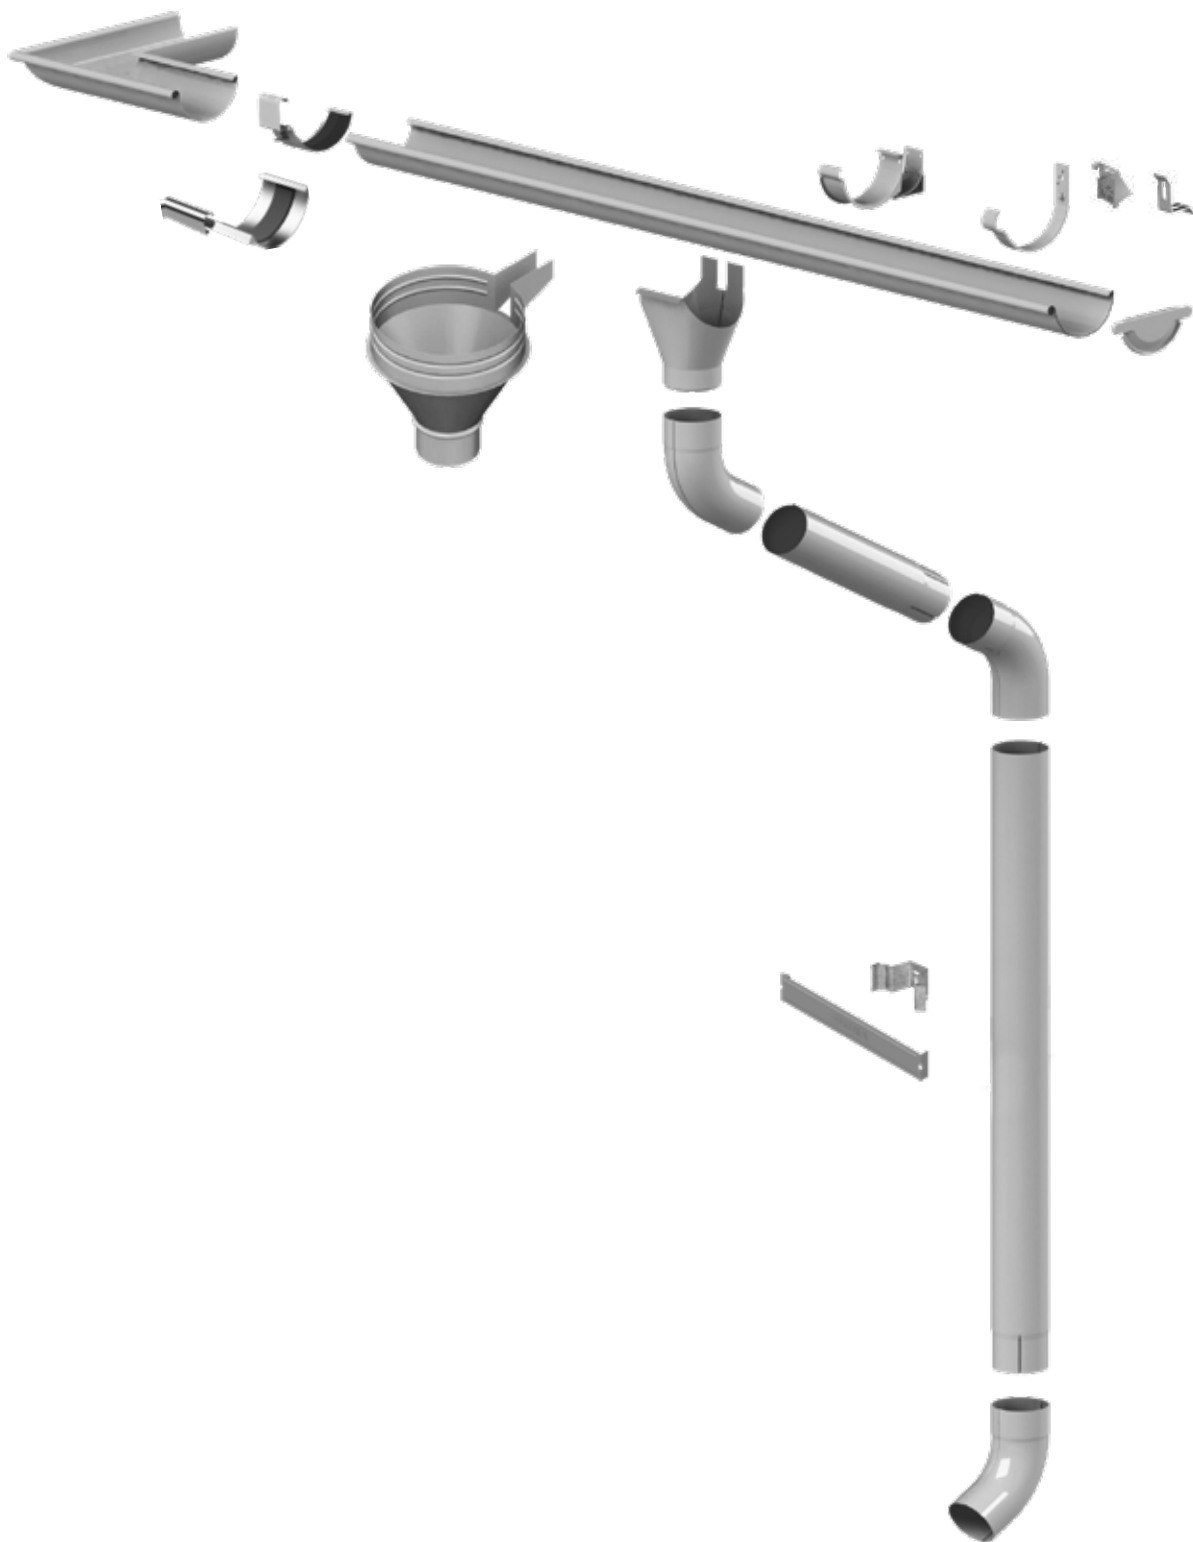
ETERNIT

CEMBRIT



VANDENS NUTEKĖJIMO SISTEMOS

P13, P87, P10



*Standartinės spalvos: RR20 Balta RR23 Tamsiai pilka RR32 Tamsiai ruda RR33 Juoda

Nestandartinės spalvos +20 %: (pagal užklausą)

RR11 Tamsiai žalia RR21 Šviesiai pilka

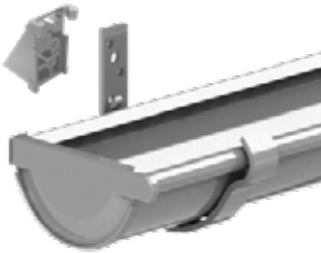
RR22 Pilka

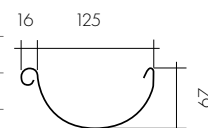
RR29 Tamsiai raudona

RR750 Plytų raudona

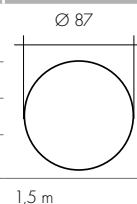
Metalo blizgesio turinčios spalvos +30 %: RR41

Nestandartinis ilgis +10 %

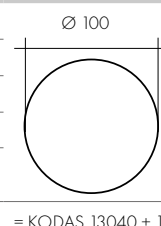
PRODUKTAS	KODAS	PRISTATYMO LAIKAS	APIBŪDINIMAS
P13 LATAKAS 	3 m 	10150	5
	4 m 	10170	5
	5 m 	10010	5
	6 m 	10020	5
	P13 LATAKAS		
	P13 LATAKO KABLYS, REGULIUOJAMAS	10730	5
	P13 LATAKO KABLYS TRUMPAS	10110	5
	1:4 	10580	5
	1:3 	10590	5
	1:2 	10600	5
	1:1,5 	10610	5
	P13 LATAKO KABLYS 1:2,5 	10160	5
	P13 LATAKO KABLYS 1:3 	10130	5
	P13/K12 UŽPAKALINĖ KABLIO DALIS (K FORMOS)	11150	5
	P13 LATAKO KABLYS ILGAS	10120	5
	P13/K12 KABLIO ILGINTUVAS	11140	5
	P13 LATAKO DANGTIS (SU SANDARINIMU)	10040	5
	P13 KABLIO SUJUNGĖJAS	10050	5
	P13 LATAKO DANGTIS (SU SANDARINIMU)	10060	5
	P13 VIDINIS KAMPAS	10070	5
	P13 IŠORINIS KAMPAS	10080	5



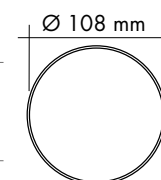
PRODUKTAS	KODAS	PRISTATYMO LAIKAS	APIBŪDINIMAS
P87 NUTEKAMASIS VAMZDIS 	P13/P87 LATAKO PILTUVAS	13500	5
	P87 NUTEKAMASIS VAMZDIS 1,0 m 	13530	5
	2,5 m 	13540	5
	P87 ALKŪNĖ	13520	5
	P87 NUTEKAMOJO VAMZDŽIO TVIRTINIMAS	13560	5
	P87 PILTUVAS VANDENS SURINKIMUI	13610	5
	P87 TRIŠAKIS	13620	10
	P87 NUVEDIMAS VANDENS SURINKIMUI	13670	10



P10 NUTEKAMASIS VAMZDIS 	P13/P10 LATAKO PILTUVAS	10090	5
	P10 NUTEKAMASIS VAMZDIS 1,0 m 	13010	5
	2,3 m 	13020	5
	P10 ALKŪNĖ	13180	5
	P10 NUTEKĖJIMO VAMZDIS	13190	5
	K9*9/P10 NUTEKAMOJO VAMZDŽIO TVIRTINIMAS	13050	5
		13040	5
		12040	5
	P10 NUTEKAMOJO VAMZDŽIO TVIRTINIMAS M2000	13030	5
	P10 PILTUVAS VANDENIUI RINKTI	13140	10
	P10 NUVEDIMAS VANDENS SURINKIMUI	13660	10
	P10 TRIŠAKIS	13680	10

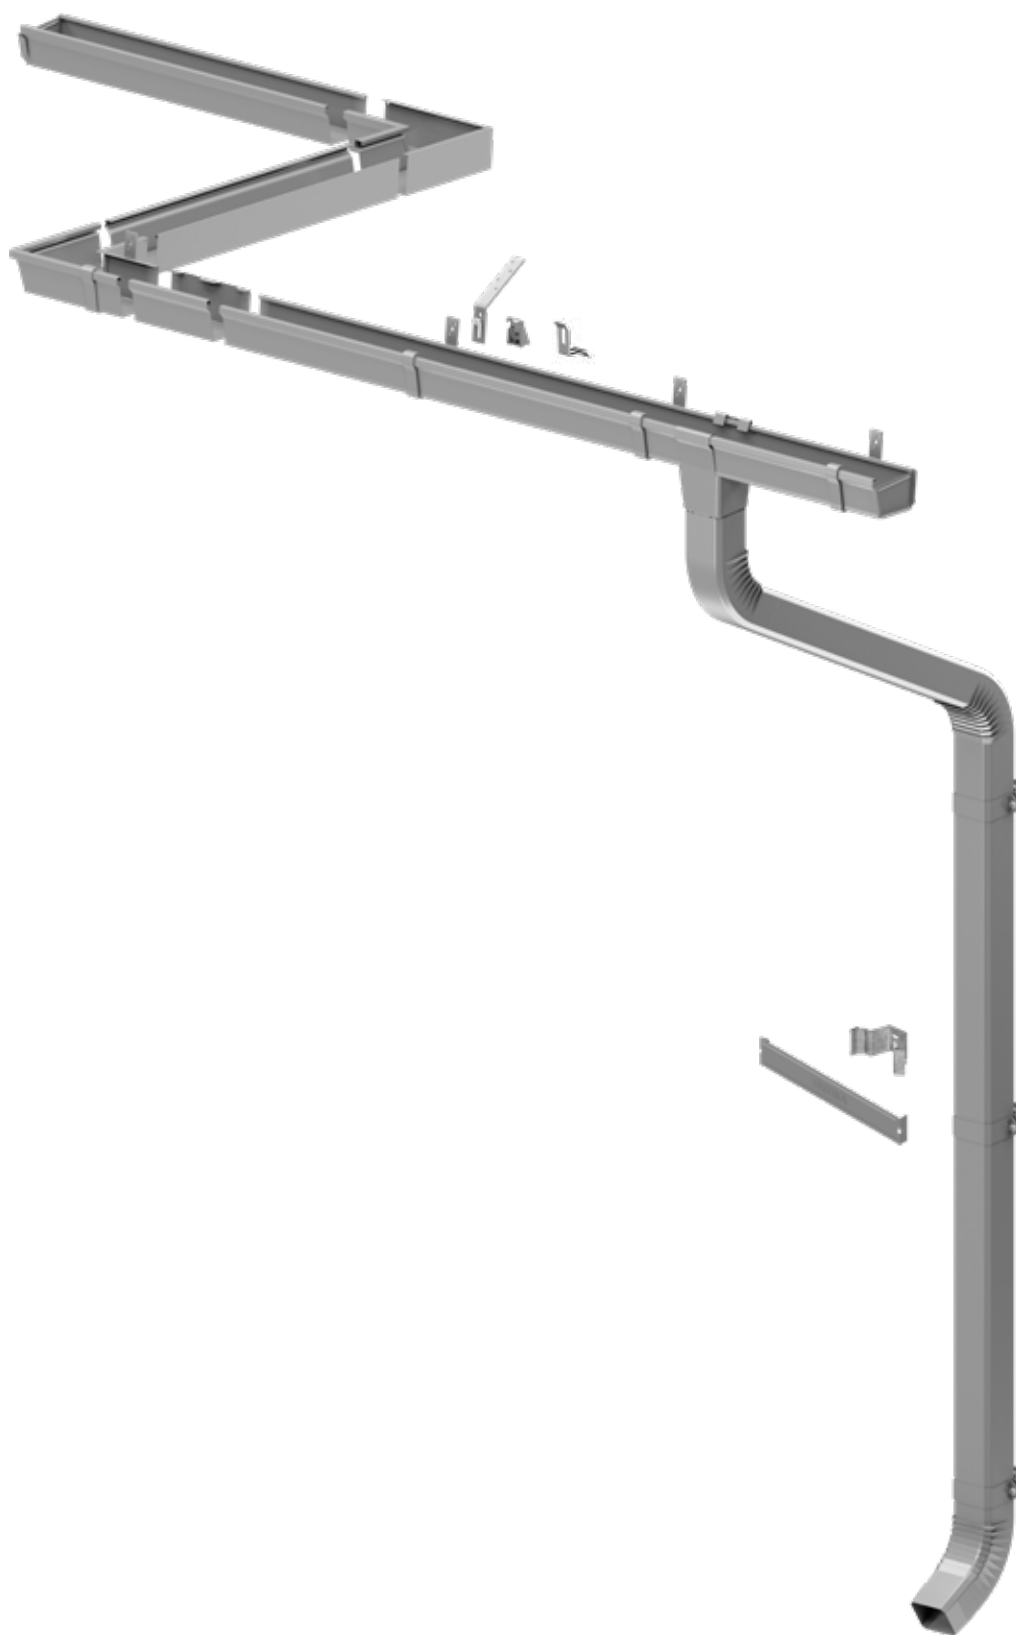


NUTEKĖJIMO VAMZDŽIAI SU APSAUGA NUO VANDALŲ 	VAMZDIS SU APSAUGA NUO VANDALŲ 108 mm, TIESUS	2,0 m 	15010	10
	VAMZDIS SU APSAUGA NUO VANDALŲ 108 mm	2,0 m 	15020	10
	ANTIVANDALINIO VAMZDŽIO TVIRTINIMAS 108 mm		15030	10



VANDENS NUTEKĖJIMO SISTEMOS

K12, K9x9



*Standartinės spalvos: RR20 Balta RR23 Tamsiai pilka RR32 Tamsiai ruda RR33 Juoda

Nestandartinės spalvos +20 %: (pagal užklausą)

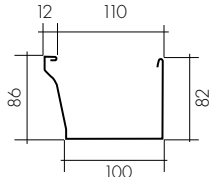
RR11 Tamsiai žalia RR21 Šviesiai pilka RR22 Pilka

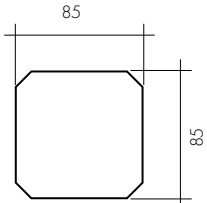
RR29 Tamsiai raudona

RR750 Plytų raudona

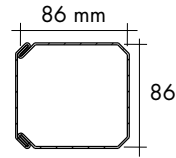
Metalo blizgesio turinčios spalvos +30 %: RR41

Nestandartinis ilgis +10 %

PRODUKTAS	DIMENSIJA	KODAS	PRISTATYMO LAIKAS			APIBŪDINIMAS
K12 LATAKAS 	3 m 	11170	5			
	4 m 	11260	5			
	5 m 	11010	5			
	6 m 	11020	5			
	K 12 LATAKO KABLYS		11110	5		1 m
	UODEGĖLĖS KOMPENSATORIUS	1:4 	10580	5		
		1:3 	10590	5		
		1:2 	10600	5		
		1:1,5 	10610	5		
	K 12 LATAKO KABLYS 1:2,5	1:2,5 	11180	5		1 m
	K 12 LATAKO KABLYS 1:3	1:3 	11120	5		1 m
	P13/K12 UŽPAKALINĖ KABLIO DALIS (K FORMOS)		11150	5		1 m
	K 12 VIDINIS KRONŠTEINAS		11130	5		1 m, galv.
	P13/K12 KABLIO ILGINTUVAS		11140	5		
	K 12 LATAKO SKLENDĖ DEŠINĖ		11040	5		
K 12 LATAKO SKLENDĖ KAIRĖ		11050	5			
K 12 VIDINIS KAMPAS		11070	5			
K 12 IŠORINIS KAMPAS		11080	5			

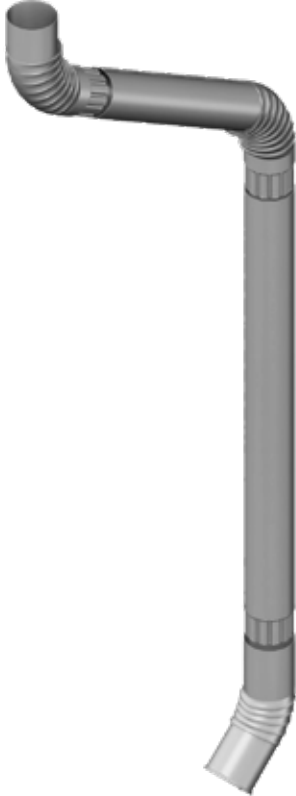
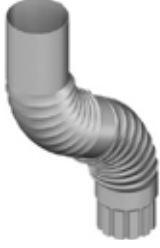
PRODUKTAS	DIMENSIJA	KODAS	PRISTATYMO LAIKAS		APIBŪDINIMAS
K9*9 NUTEKAMASIS VAMZDIS 	K 12 LATAKO PILTUVAS	11090	5		
	K9*9 NUTEKAMASIS VAMZDIS 1,0 m 	12010	5		
	2,0 m 	12020	5		
	K9*9 NUTEKĖJIMO VAMZDIS 2,6 m 	12030	5		
	K9*9 VIRŠUTINĖ ALKŪNĖ	12080	5		
	K9*9 APATINĖ ALKŪNĖ	12090	5		
	K9*9 NUTEK. VAMZDŽIO TVIRTINIMAS M2000	12070	5		1,5 m
	K9*9/P10 NUTEKAMOJO VAMZDŽIO TVIRTINIMAS	13050	5		= KODAS 13040 + 12040. 1,5 m
		13040	5		
		12040	5		
	K 12 NUTEKĖJIMO PILTUVAS	11100	5		
	K9*9 NUVEDIMAS 5 cm	12100	10		
	K9*9 NUVEDIMAS 10 cm	12110	10		
	K9*9 NUVEDIMAS 20 cm	12120	10		
	K9*9 NUVEDIMAS 15 cm	12130	10		
	K9*9 NUVEDIMAS VANDENS SURINKIMUI	12170	10		
	K9*9 UŽSAKYTO DYDŽIO ALKŪNĖ	12970	10		

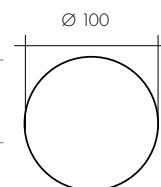
NUTEKĖJIMO VAMZDŽIAI SU APSAUGA NUO VANDALŲ

	K9*9 VAMZDIS SU APSAUGA NUO VANDALŲ 2 m	12150	10		
	K9*9 ANTIVANDALINIO VAMZDŽIO TVIRTINIMAS	12160	10		

VANDENS NUTEKĖJIMO SISTEMOS

P10

PRODUKTAS	DIMENSIJA	KODAS	PRISTATYMO LAIKAS		APIBŪDINIMAS
P10 NUTEKAMASIS VAMZDIS					
	1,0 m 	13010	5		
	P10 NUTEKAMASIS VAMZDIS				
	2,3 m 	13020	5		
	P10 VIRŠUTINĖ ALKŪNĖ	13070	5		
	P10 APATINĖ ALKŪNĖ	13080	5		
	P10 NUTEKĖJIMO VAMZDIS	13090	5		
	P10 NUTEKAMOJO VAMZDŽIO TVIRTINIMAS M2000	13030	5		1,5 m
	K9*9/P10 NUTEKAMOJO VAMZDŽIO TVIRTINIMAS	13050	5		= KODAS 13040 + 12040. 1,5 m
		13040	5		
		12040	5		
	P13 KAKLELIS TRUMPAS	10100	10		
	P10 NUVEDIMAS 5 cm	13100	10		
	P10 NUVEDIMAS 10 cm	13110	10		
	P10 NUVEDIMAS 15 cm	13120	10		
	P10 NUVEDIMAS 20 cm	13130	10		
	P10 UŽSAKYTO DYDŽIO ALKŪNĖ	13650	10		



PRODUKTAS	DIMENSIJA	KODAS	PRISTATYMO LAIKAS		APIBŪDINIMAS
Plieno ritiniai					
RR20, -23, -32, -33	Plotis 300 mm	55530	5		
NESTANDARTINĖS SPALVOS	Plotis 300 mm	56030	10		

*Standartinės spalvos: RR20 Balta RR23 Tamsiai pilka RR32 Tamsiai ruda RR33 Juoda

Nestandartinės spalvos +20 %: (pagal užklausą)

RR11 Tamsiai žalia RR21 Šviesiai pilka RR22 Pilka RR29 Tamsiai raudona RR750 Plytų raudona

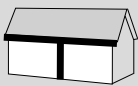
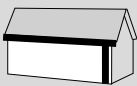
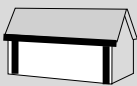
Metalo blizgesio turinčios spalvos +30 %: **RR41**

Nestandartinis ilgis +10 %

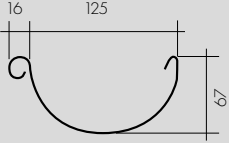
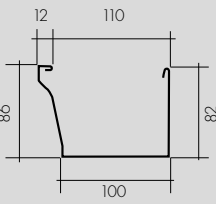
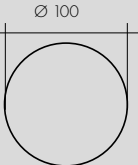
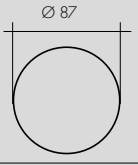
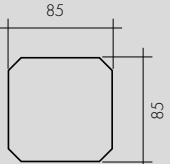
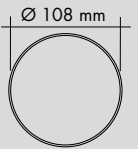
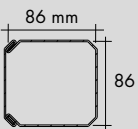
VANDENS NUTEKĖJIMO SISTEMOS

Techninė informacija

ŠLAITO PLOTAS IR NUTEKAMŲJŲ VAMZDŽIŲ IŠDĖSTYMAS

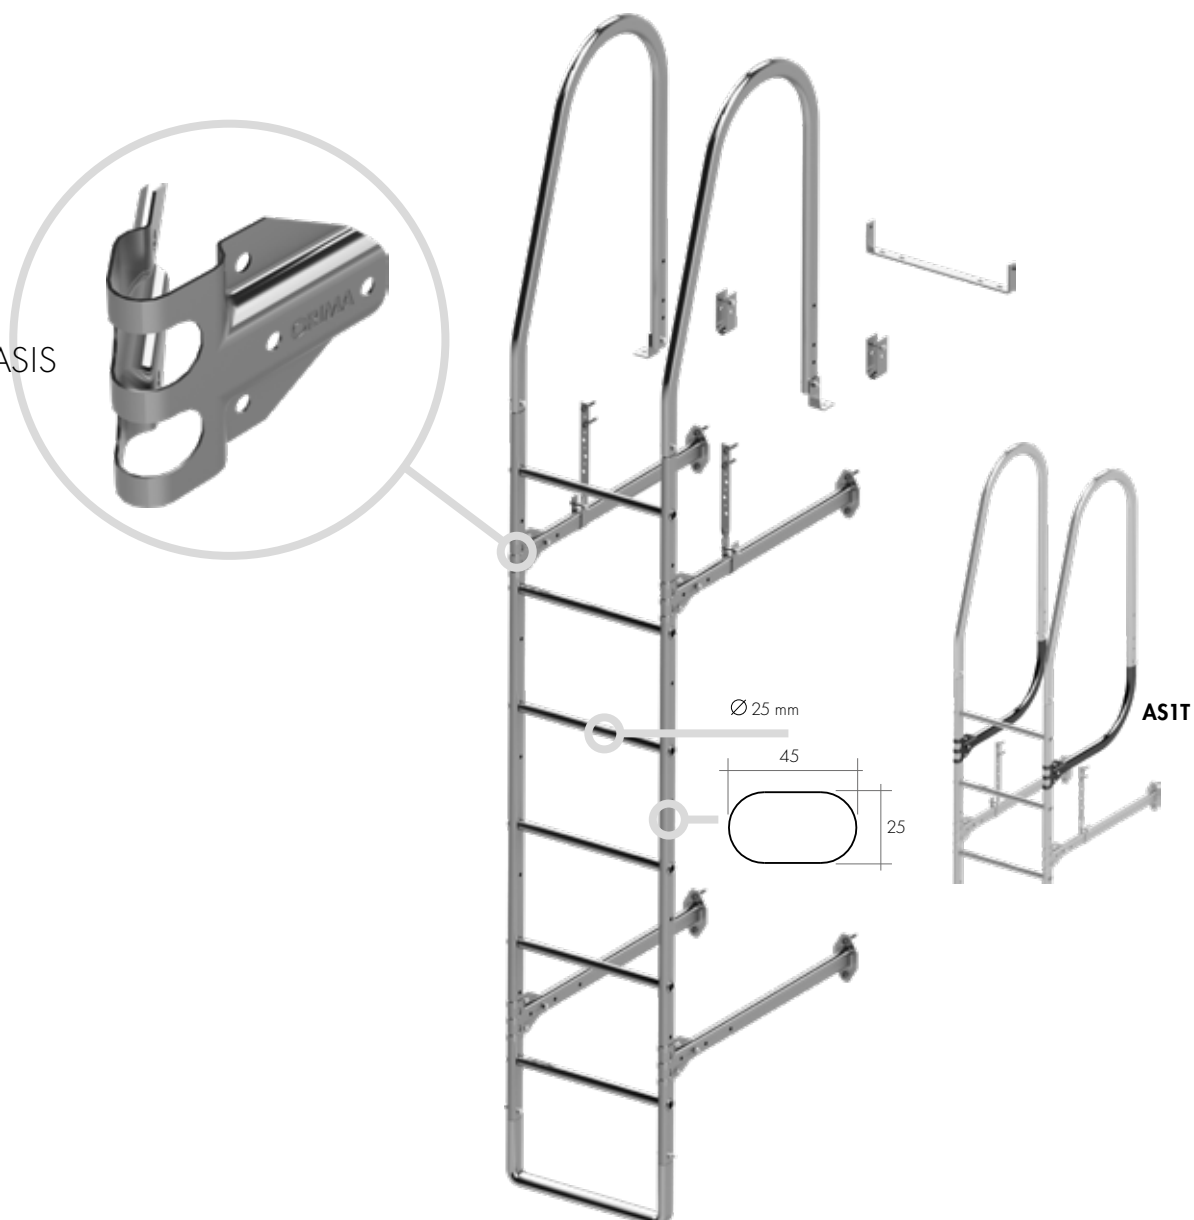
NUTEKAMŲJŲ VAMZDŽIŲ KIEKIS IR IŠDĖSTYMAS	ŠLAITO PLOTAS IR NUTEKAMŲJŲ VAMZDŽIŲ IŠDĖSTYMAS		
			
P87 	150 m ²	100 m ²	200 m ²
P10 	225 m ²	150 m ²	300 m ²
K9x9 	190 m ²	130 m ²	250 m ²

SUDERINAMUMAS

NUTEKAMASIS VAMZDIS	LATAKAS	
	P13 	K12 
P10 	X	
P87 	X	X
K9x9 		X
Vamzdis su apsauga nuo vandalų 	X	
Vamzdis su apsauga nuo vandalų 		X

SIENINĖS KOPĖČIOS

SUJUNGIAMASIS
ANTDĖKLAS
20290

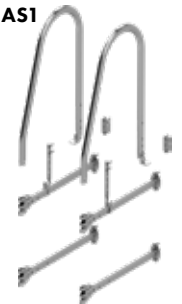
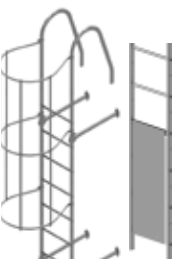


PRODUKTAS		KODAS	PRISTATYMO LAIKAS	KOPĖČIŲ ILGIS				
				5,4 m	6 m	6,6 m	7,5 m	8,4 m
	KOPĖČIŲ MODULIAI	1,2 m 	21120	5				
		2,7 m 	20040	5	2 vnt.	1 vnt.		
		3,3 m 	21130	5		1 vnt.	2 vnt.	1 vnt.
		4,2 m 	20070	5			1 vnt.	2 vnt.
	PLASTMASINĖ SKLENDE OVALI.	20150	5					

*Standartinės spalvos: RR20 Balta RR23 Tamsiai pilka RR29 Tamsiai raudona RR32 Tamsiai ruda RR33 Juoda RR750 Plytų raudona

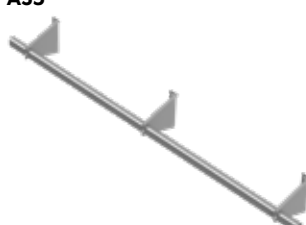
RR11 Tamsiai žalia** RR21 Šviesiai pilka** **pagal užklausą

Nestandartinės spalvos +20 % (pagal užklausą), **Metalo blizgesio turinčios spalvos +30 %** (pagal užklausą)

PRODUKTAS			KODAS	PRISTATYMO LAIKAS		APIBŪDINIMAS
SIENINĖS KOPĖČIOS						
	1,2 m					
	2,7 m		+ SAS1			KOJELIŲ KIEKIS 4
	3,3 m					
	4,2 m					
	5,4 m	2 x 2,7 m	+ SAS1 + SAS1L			KOJELIŲ KIEKIS 6
	6 m	2,7 m + 3,3 m				
	6,6 m	2 x 3,3 m				
	7,5 m	3,3 m + 4,2 m	+ SAS1 + 2 x SAS1L			KOJELIŲ KIEKIS 8
	8,4 m	2 x 4,2 m				
	AS1					
	MONTAVIMO SERIJA AS1	85–100 cm	SAS1	5		1 vnt / 3,6 m sieninės kopėčios
		20 cm	SAS120	5		
		25–40 cm	SAS140	5		
		55–70 cm	SAS170	5		
		115–130 cm	SAS1130	5		
	SUJUNGIAMASIS ANTDEKLAS		20290	5		
	VIRŠUTINIAI LANKINIAI TURĖKLAI		20080	5		
	U-FORMOS TVIRTINIMAS PRIE LAIPTŲ STOGO		20120	5		
	AS1L					
	PAPILDOMA SERIJA AS1L	85–100 cm	SAS1L	5		1 vnt / 3 m
		20 cm	SAS1L20	5		
		25–40 cm	SAS1L40	5		
		55–70 cm	SAS1L70	5		
		115–130 cm	SAS1L130	5		
	AS1T					
	LANKINIŲ TURĖKLŲ ATRAMOS		SAS1T	5		
	VIRŠUTINĖ ATRAMA (VAMZD.)		20540	5		
	LANKINIŲ TURĖKLŲ ATRAMOS		35620	5		
	TVIRTINIMAS PRIE STOGO TILTELIO		20260	5		
		APATINIS LANKAS	AUKŠTIS 165 mm	20250	5	
		TVIRTINIMAS PAROC		20640	10	
		APSAUGA NUO JSILAUŽIMO	0,9 m	20400	10	
			2,1 m	20440	10	
		APSAUGINIS SIENOS KOPĖČIŲ ATITVARAS		24010	10	
		VERTIKALI PLOKŠTĖ 900 mm		24020	10	
		APSAUGOS REGIONO SUDĖTIS		35271	10	

AVARINĖS KOPĖČIOS

PRODUKTAS	DIMENSIJA	APIBŪDINIMAS
	1,2 m 	+ SAS8 KOJELIŲ KIEKIS 4
	2,7 m 	
	3,3 m 	+ SAS8 + SAS8L KOJELIŲ KIEKIS 6
	4,2 m 	

PRODUKTAS	DIMENSIJA	KODAS	PRISTATYMO LAIKAS			APIBŪDINIMAS
AS8 	MONTAVIMO SERIJA AS8		SAS8	5		1 vnt / 3,0 m varinės kopėčios
	PAPILDOMA SERIJA AS8L		SAS8L	5		1 vnt / 3,0 m
	VIRŠUTINĖ AVARINIŲ KOPĖČIŲ ATRAMA		20160	5		
	VIRŠUTINĖS ATRAMOS TVIRTINIMAS		20500	5		
	ATRAMINĖ KOJA		20380	5		
AS5 	MONTAVIMO SERIJA AS5U		1,5 m 	SAS5U	5	
	PEREINAMOJO VAMZDELIO TVIRTINIMAS		20970	5		
	PEREINAMASIS VAMZDELIS		1,5 m 	20630	5	

PRODUKTAS		KODAS	PRISTATYMO LAIKAS			KOPĖČIŲ ILGIS				
						5,4 m	6 m	6,6 m	7,5 m	8,4 m
	KOPĖČIŲ MODULIAI	1,2 m 	21120	5						
		2,7 m 	20040	5	2 vnt.	1 vnt.				
		3,3 m 	21130	5		1 vnt.	2 vnt.	1 vnt.		
		4,2 m 	20070	5					1 vnt.	2 vnt.
	PLASTMASINĖ SKLENDĖ OVALI.	20150	5							

*Standartinės spalvos: **RR20 Balta** **RR23 Tamsiai pilka** **RR29 Tamsiai raudona** **RR32 Tamsiai ruda** **RR33 Juoda** **RR750 Plytų raudona**

RR11 Tamsiai žalia** **RR21 Šviesiai pilka**** **pagal užklausą

Nestandartinės spalvos +20 % (pagal užklausą), **Metalo blizgesio turinčios spalvos +30 %** (pagal užklausą)

LAIPTAI

PRODUKTAS	DIMENSJA	KODAS	PRISTATYMO LAIKAS		APIBŪDINIMAS
	LAIPTAI-PRIEBUTIS	1,2 m	22010	5	
		2,4 m	22030	5	
	LAIPTŲ-PRIEBUČIO ATITVARAS	2,4 m AUKŠTIS 0,6 m	SVR	10	
	LAIPTŲ-PRIEBUČIO ATITVARO VIDURINĖ DALIS	2,5 m AUKŠTIS 0,6 m	SVRL	10	

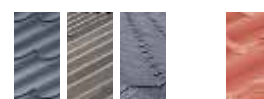
PRODUKTAS	KODAS	PRISTATYMO LAIKAS		APIBŪDINIMAS
-----------	-------	-------------------	--	--------------

KR1 C2



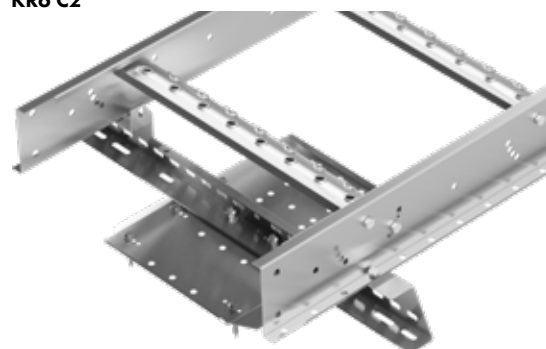
TVIRTINIMO KABĖ PRIE KRAIGO

20180 5



CE C2

KR6 C2



SUA-PAKYLA

20520 5



CE C2

TVIRTINIMAS PROFKLOJINIO

34280 10



CE C2

KR2 C2



TVIRTINIMO PRIE UŽKAITO ELEMENTAS, Magnelis

22156 5



CE C2

405–540 mm

Magnelis®



LAIPTELIS ANT NATŪRALIŲ ČERPIŲ

23090 10

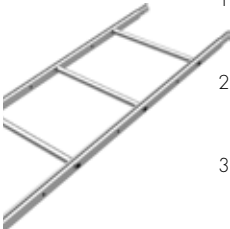
DĖMESIO!
Šie gaminiai neženklinti CE ženklu

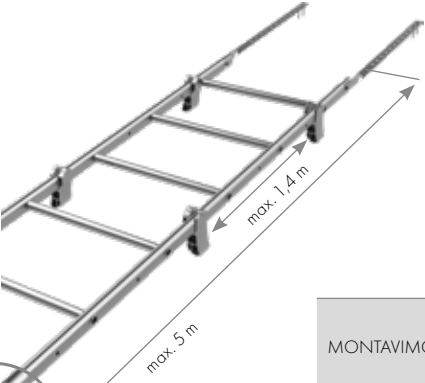
 
50 x 50 mm

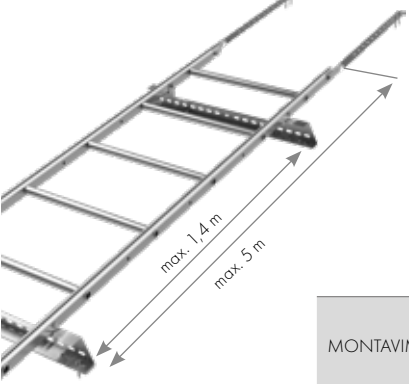
 
 
*Standartinės spalvos: RR23 Tamsiai pilka RR29 Tamsiai raudona RR32 Tamsiai ruda RR33 Juoda RR750 Plytų raudona

Nestandartinės spalvos +20 % (pagal užklausą), RR11 Tamsiai žalia** RR20 Balta** RR21 Šviesiai pilka** **pagal užklausą
Metalų blizgesio turinčios spalvos +30 % (pagal užklausą)

STOGO KOPĖČIOS

PRODUKTAS		KODAS	PRISTATYMO LAIKAS			KOPĖČIŲ ILGIS				
						5,4 m	6 m	6,6 m	7,5 m	8,4 m
	1,2 m 	21120	5							
	2,7 m 	20040	5		2 vnt.	1 vnt.				
	3,3 m 	21130	5			1 vnt.	2 vnt.	1 vnt.		
	4,2 m 	20070	5						1 vnt.	2 vnt.
	PLASTMASINĖ SKLENDE OVALI.	20150	5							

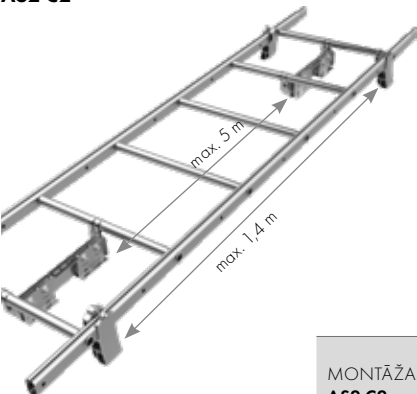
PRODUKTAS	DIMENSIJA	KODAS	PRISTATYMO LAIKAS	APIBŪDINIMAS
	3,3 m 	+ SAS3C2		 CE c2
	4,2 m 	+ SAS3C2		
	5,4 m  2,7 m + 2,7 m	+ SAS3C2		
	6,0 m  2,7 m + 3,3 m	+ SAS3C2 + SAS3L		
	6,6 m  3,3 m + 3,3 m	+ SAS3C2 + SAS3L		
	7,5 m  3,3 m + 4,2 m	+ SAS3C2 + SAS3L		
MONTAVIMO SERIJA AS3 C2		SAS3C2	5	2 x TVIRTINIMO KABĖ PRIE KRAIGO + 10 x PLASTMASINĖ KOJA 1 vnt SAS3C2 / 6 m
MONTAVIMO SERIJA AS3L		SAS3L	5	2 x METALINĖ KOJA ANT STOGO
PLASTMASINĖ KOJA		20240	5	
TVIRTINIMO KABĖ PRIE KRAIGO		20180	5	
METALINĖ KOJA ANT STOGO		20320	5	

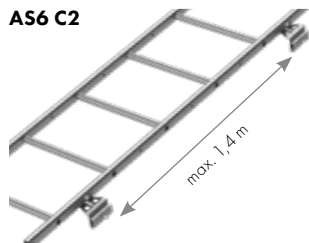
	3,3 m 	+ SAS3B		 CE c2
	4,2 m 	+ SAS3B		
	5,4 m  2,7 m + 2,7 m	+ SAS3B + SAS3BL		
	6,0 m  2,7 m + 3,3 m	+ SAS3B + SAS3BL		
	6,6 m  3,3 m + 3,3 m	+ SAS3B + 2 x SAS3BL		
	7,5 m  3,3 m + 4,2 m	+ SAS3B + 3 x SAS3BL		
MONTAVIMO SERIJA AS3B		SAS3B	5	4 x SIJA-PAKYLA + 2 TVIRTINIMO KABĖ PRIE KRAIGO 1 vnt SAS3B / 4,2 m
MONTAVIMO SERIJA AS3B PAPILDOMA		SAS3BL	5	1 x SIJA-PAKYLA 1 vnt SAS3B / 3 m
SIJA-PAKYLA		20520	5	
TVIRTINIMO KABĖ PRIE KRAIGO		20180	5	

*Standartinės spalvos: **RR23 Tamsiai pilka** **RR29 Tamsiai raudona** **RR32 Tamsiai ruda** **RR33 Juoda** **RR750 Plytų raudona**

RR11 Tamsiai žalia** **RR20 Balta**** **RR21 Šviesiai pilka**** **pagal užklausą

Nestandartinės spalvos +20 % (pagal užklausą), **Metalo blizgesio turinčios spalvos +30 %** (pagal užklausą)

PRODUKTAS	DIMENSIJA	KODAS	PRISTATYMO LAIKAS		APIBŪDINIMAS
AS2 C2 	3,3 m	+ SAS2C2			 CEc2
	4,2 m	+ SAS2C2			
	5,4 m 2,7 m + 2,7 m	+ SAS2C2			
	6,0 m 2,7 m + 3,3 m	+ SAS2C2 + SAS2LC2			
	6,6 m 3,3 m + 3,3 m	+ SAS2C2 + SAS2LC2			
	7,5 m 3,3 m + 4,2 m	+ SAS2C2 + SAS2LC2			
MONTAŽAS KOMPLEKTS UZ FALCES AS2 C2		SAS2C2	5		2 x TVIRTINIMO PRIE UŽKAITO ELEMENTAS + 8 x PLASTMASINĖ KOJA 1 vnt. SAS2C2 / 5,1 m
MONTAŽAS KOMPLEKTS UZ FALCES AS2LC2 PAPILD.		SAS2LC2	5		1 x TVIRTINIMO PRIE UŽKAITO ELEMENTAS + 4 PLASTMASINĖ KOJA 1 vnt. AS2LC2 / 5 m
TVIRTINIMO PRIE UŽKAITO ELEMENTAS		22440	5		C2
TVIRTINIMAS - KILPA		20420	5		
PLASTMASINĖ KOJA		20240	5		

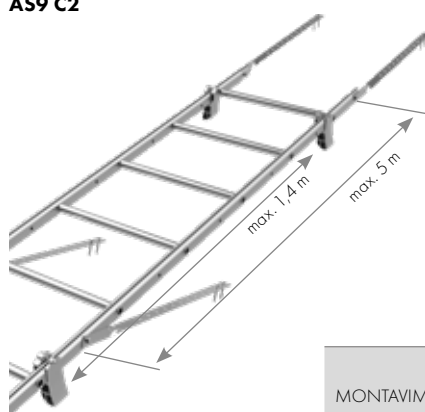
AS6 C2


TVIRTINIMO PRIE UŽKAITO ELEMENTAS
AS6 C2

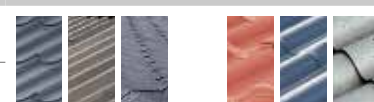
22060

5

CEc2
540 mm

AS9 C2


3,3 m	+ SAS9C2
4,2 m	+ SAS9C2
5,4 m 2,7 m + 2,7 m	+ 2 x SAS9C2
6,0 m 2,7 m + 3,3 m	+ 2 x SAS9C2
6,6 m 3,3 m + 3,3 m	+ 2 x SAS9C2
7,5 m 3,3 m + 4,2 m	+ 2 x SAS9C2



CEc2

MONTAVIMO SERIJA **AS9**

SAS9C2

5

4 x TVIRTINIMO KABĖ PRIE KRAIGO + 10 PLASTMASINĖ KOJA
1 vnt. SAS9C2 / 5,1 m

PLASTMASINĖ KOJA

20240

5

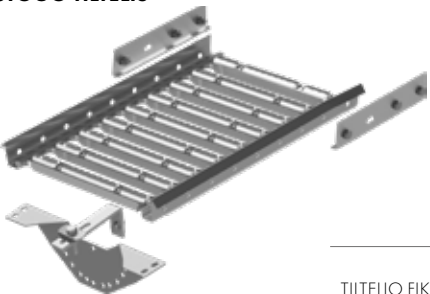
TVIRTINIMO KABĖ PRIE KRAIGO

20180

5

STOGO TILTELIAI

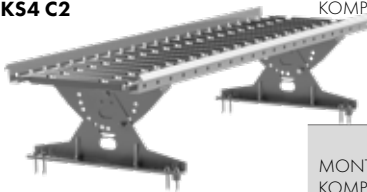
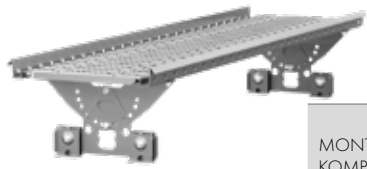


PRODUKTAS		KODAS	PRISTATYMO LAIKAS		APIBÜDINIMAS
STOGO TILTELIS 	0,60 m 	30640	10		Plotis 350 mm
	1,21 m 	30010	5		
	2,25 m 	30200	5		
	2,97 m 	30030	5		
	TILTĖLIO FIKSATORIUS	30060	5		Plotis 350 mm
	JUNGIAMOJI PLOKŠTELĖ	30040	5		1 vnt.
	TILTĖLIO ATITVARAS	1,2 m 	35140	10	
SVL 	TILTĖLIO STOGO ATITVARAS	3,0 m 	SVL	10	
	GALINIS ATITVARO LANKAS		35130	10	

*Standartinės spalvos: **RR23 Tamsiai pilka** **RR29 Tamsiai raudona** **RR32 Tamsiai ruda** **RR33 Juoda** **RR750 Plytų raudona**

RR11 Tamsiai žalia** **RR20 Balta**** **RR21 Šviesiai pilka**** **pagal užklausą

Nestandartinės spalvos +20 % (pagal užklausą), **Metalo blizgesio turinčios spalvos +30 %** (pagal užklausą)

PRODUKTAS	DIMENSIJA	KODAS	PRISTATY- MO LAIKAS		APIBŪDINIMAS
KS4 C2 	KOMPLEKTAI	0,6 m*	STTJRC2	10	 CE c2
		1,21 m	STTOC2	5	
		2,25 m	STTNC2	5	
		2,97 m	STTFC2	5	
	MONTAVIMO KOMPLEKTAI	0,6 m*	STTJRZC2	5	
		1,21 m/2,25 m	STTNZC2	5	
		2,97 m	STTFZC2	5	
	TVIRTINIMAS PRIE STOGO		30630	5	1,2 m
KS3 (C1) 	KOMPLEKTAI	0,6 m	STTJO	10	 CE c1
		1,21 m	STTL	5	
		2,25 m	STTG	5	
		2,97 m	STTA	5	
	MONTAVIMO KOMPLEKTAI	0,6 m/1,21 m	STTLZ	5	
		2,25 m	STTGZ	5	
		2,97 m	STTAZ	5	
	KOMPLEKTAS TVIRTINIMUI PRIE UŽKAITO		35640	5	1,2 m
KS3 C2 	KOMPLEKTAI	0,6 m*	STTJOC2	10	 CE c2
		1,21 m	STTLC2	5	
		2,25 m	STTGC2	5	
		2,97 m	STTAC2	5	
	MONTAVIMO KOMPLEKTAI	0,6 m*	STTJOZC2	5	
		1,21 m/2,25 m	STTGZC2	5	
		2,97 m	STTAZC2	5	
	KOMPLEKTAS TVIRTINIMUI PRIE UŽKAITO C2		35820	5	1,2 m
KS7 C2 	KOMPLEKTAI	0,6 m*	STTJS	10	 CE c2
		1,21 m	STTDBC2	5	
		2,25 m	STTDA	5	
		2,97 m	STTD	5	
	MONTAVIMO KOMPLEKTAI	0,6 m*	STTJSZ	5	
		1,21 m/2,25 m	STTDAZ	5	
		2,97 m	STTDZ	5	
	TVIRTINIMAS PRIE PROFILIO		30530	5	1,2 m
KS8 C2 	KOMPLEKTAI	0,6 m*	STTJ	10	 CE c2 50 x 100 mm
		1,21 m	STTIC2	5	
		2,25 m	STTH	5	
		2,97 m	STTC	5	
	MONTAVIMO KOMPLEKTAI	0,6 m*	STTJZ	5	
		1,21 m/2,25 m	STTHZ	5	
		2,97 m	STTCZ	5	
	TVIRTINIMAS ANT. ČERPĒMS		31050	5	1,2 m, 50 x 100 mm
	TVIRTINIMAS BIBER		31590	10	1,2 m, 50 x 100 mm
	TVIRTINIMO PRIE NAT. ČERPIŅ ATRAMA		31680	10	1,2 m, 50 x 100 mm
KS8D C2 	PLOKŠTELĒ PO ATRAMA		31690	10	1,2 m, 32 x 100 mm
	KS8D C2 TVIRTINIMAS ANT. ČERPĒMS		30820	10	32 x 100 mm
	32 x 100 mm		30830	10	
KS ET 	KOMPLEKTAI	0,6 m	STTETA	10	 ETERNIT 920 x 585 mm min. 50 x 50 mm
		1,21 m	STTETB	10	
		2,25 m	STTETC	10	
		2,97 m	STTET	10	
	MONTAVIMO KOMPLEKTAI	0,6 m/1,21 m	STTETBZ	10	
		2,25 m	STTETCZ	10	
		2,97 m	STTETZ	10	
	TVIRTINIMAS PRIE ETERNIT		31870	10	1,2 m
KS CEM 	KOMPLEKTAI	0,6 m	STTCEMA	10	 CEMBRIT 625 mm
		1,21 m	STTCEMB	10	
		2,25 m	STTCEMC	10	
		2,97 m	STTCEM	10	
	MONTAVIMO KOMPLEKTAI	0,6 m/1,21 m	STTCEMBZ	10	
		2,25 m	STTCEMCZ	10	
		2,97 m	STTCEMZ	10	
	TVIRTINIMAS PRIE CEMBRIT		31850	10	1,2 m

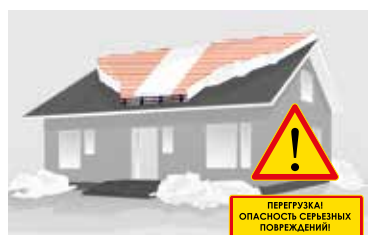
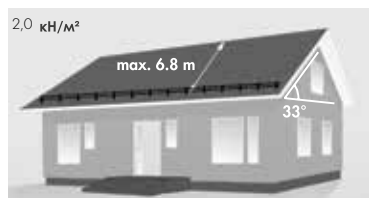
*CE apstiprinātām 2. klases iekārtām (ko izmanto kā piespīrināšanās vietu, lai persona izsargātos no kritieniem) vienmēr izmantojiet vismaz trīs stiprinājumus!

SNIEGO SULAIKYMAS



SNIEGO SULAIKIMO EILIŲ APSKAIČIAVIMO LENTELĖ

Pavyzdys: Stogo nuolydis 1:3 = 18°, sniego apkrova 2 kN/m², maksimalus šlaito ilgis vienai sniego sulaiikymo eilei 6,8 m.



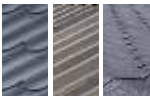
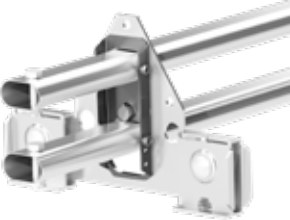
Stogo nuolydis			SNIEGO APKROVA kN/m² (~ 100 kg/m²)					
			1	1,5	2	2,5	3	3,5
6°	~1:10	—	60 m	40 m	30 m	24 m	20 m	17 m
10°	~1:5	—	37 m	24 m	18 m	15 m	12 m	10 m
14°	1:4	—	27 m	18 m	13 m	11 m	8,9 m	7,6 m
18°	1:3	—	21 m	14 m	11 m	8,5 m	7,1 m	6,1 m
23°	~1:2,5	—	17 m	12 m	8,7 m	7,0 m	5,8 m	5,0 m
27°	1:2	—	15 m	10 m	7,7 m	6,2 m	5,2 m	4,4 m
33°	1:1,5	—	14 m	9,1 m	6,8 m	5,5 m	4,6 m	3,9 m
38°		▲	13 m	8,6 m	6,4 m	5,2 m	4,3 m	3,7 m
42°		▲	13 m	8,4 m	6,3 m	5,0 m	4,2 m	3,6 m
45°	1:1	▲	13 m	8,3 m	6,3 m	5,0 m	4,2 m	3,6 m
50°		▲	13 m	8,5 m	6,3 m	5,1 m	4,2 m	3,6 m
55°		▲	13 m	8,9 m	6,7 m	5,3 m	4,4 m	3,8 m
60°		▲	14 m	9,6 m	7,2 m	5,8 m	4,8 m	4,1 m

PRODUKTAS	DIMENSIJA	KODAS	PRISTATYMO LAIKAS	APIBŪDINIMAS
	OVALUS VAMZDELIS 3 m	31010	5	

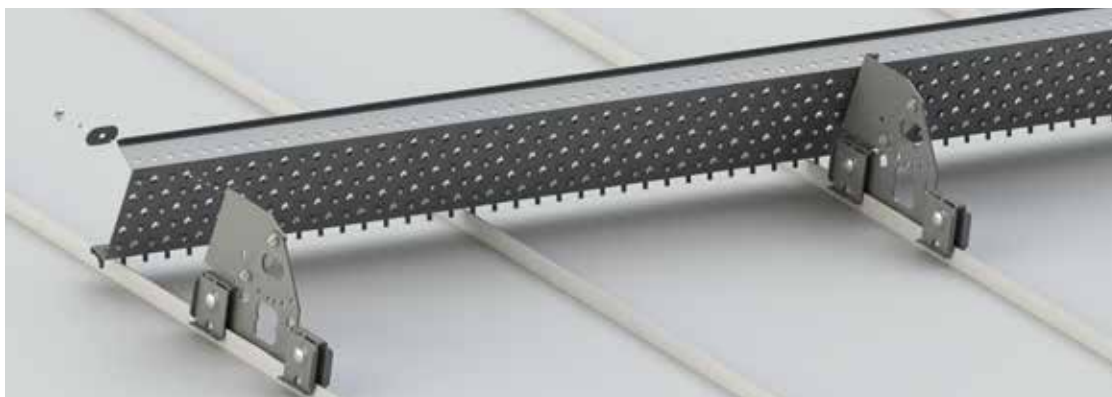
*Standartinės spalvos: **RR23 Tamsiai pilka** **RR29 Tamsiai raudona** **RR32 Tamsiai ruda** **RR33 Juoda** **RR750 Plytų raudona**

RR11 Tamsiai žalia** **RR20 Balta**** **RR21 Šviesiai pilka**** **pagal užklausą

Nestandartinės spalvos +20 % (pagal užklausą), **Metalo blizgesio turinčios spalvos +30 %** (pagal užklausą)

	PRODUKTI	KODS	PIEGĀDES LAIKS		APRAKSTS
LE3 	KOMPLEKTAI 3 m 	SLEK	5		
	MONTAVIMO KOMPLEKTAI 3 m 	SLEKZ	5		
	STIPRINĀJUMS PIE JUMTA	30630	5		1,2 m
LE2   	KOMPLEKTAI 3 m 	SLEA	5		
	MONTAVIMO KOMPLEKTAI 3 m 	SLEAZ	5		
	KOMPLEKTAS TVIRTINĪMUI PRIE UŽKAITO	35640	5		1,2 m
	VAMZDELIJ KRAŠTO ATRAMA	31800	10		TVirtinimui 35640
	SNIEGO SULAİKYO VAMZDELIO 500 mm 	31560	10		Jungtinis stogas
	SNIEGO SULAİKYO VAMZDELIO 964 mm 	31580	10		
	SNIEGO SULAİKYO VAMZDELIO 441 mm 	31810	10		
	SNIEGO SULAİKYO VAMZDELIO 920 mm 	31820	10		Weckman Proganthi
LE6 	KOMPLEKTAI 3 m 	SLEE	5		
	MONTAVIMO KOMPLEKTAI 3 m 	SLEEZ	5		
	TVIRTINIMAS PRIE PROFILIO	30530	5		1,2 m
LE8  	KOMPLEKTAI 3 m 	SLED	5		 50 x 100
	MONTAVIMO KOMPLEKTAI 3 m 	SLEDZ	5		
	TVIRTINIMAS ANT. ČERPĒMS	31050	5		1,2 m
	TVIRTINIMAS BIBER	31590	10		1,2 m
	SNIEGO SULAİKYO VAMZDELIO 928 mm 	31830	10		Natūralios čerpės Ormax
LE8D 	TVIRTINIMAS ANT. ČERPĒMS LE8D	30820	10		1,2 m
	32x100 mm	30830	10		32 x 100
LE ET 	KOMPLEKTAI 3 m 	SLET	10		 ETERNIT 920 x 585 mm 50 x 50 mm
	MONTAVIMO KOMPLEKTAI 3 m 	SLETZ	10		
	TVIRTINIMAS PRIE ETERNIT	31870	10		1,2 m
LE CEM 	KOMPLEKTAI 3 m 	SLEN	10		 CEMBRIT 625 mm
	MONTAVIMO KOMPLEKTAI 3 m 	SLENZ	10		
	TVIRTINIMAS PRIE CEMBRIT	31850	10		1,2 m

GROTŲ SNIEGO SULAIKYMAS



Sniego sulaikymo eilių apskaičiavimo lentelė psl. 18

PRODUKTAS	DIMENSIJA	KODAS	PRISTATYMO LAIKAS			APIBŪDINIMAS
GROTŲ SNIEGO SULAIKYMAS 	SNIEGO SULAIKYMO GROTELĖS	1,23 m	32010	10		
		2,46 m	32020	5		
	JUNGIAMOJI PLOKŠTELĖ		32030	5		
	ĮGILINTOS GROTELĖS	2,46 m	32190	5		
	GROTELIŲ TVIRTINIMO ELEMENTAS		32140	5		
	GROTELIŲ TVIRTINIMO KOMPLEKTAS		35330	5		

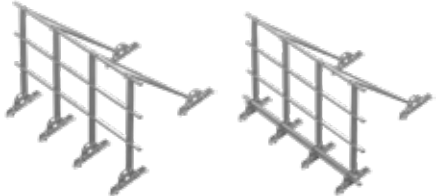
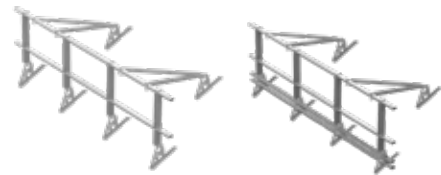
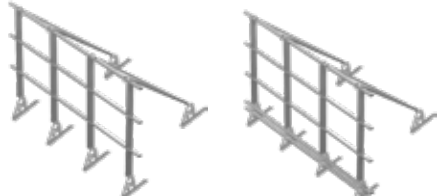
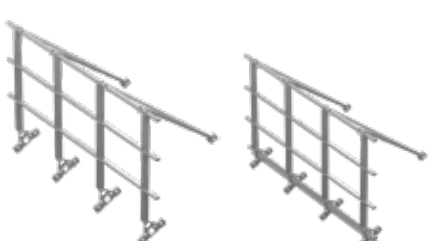
PRODUKTAS	DIMENSIJA	KODAS	PRISTATYMO LAIKAS			APIBŪDINIMAS
VLE3 	MONTAVIMO KOMPLEKTAI VLE3	2,46 m	33VZ	5		
	TVIRTINIMAS PRIE STOGO		30630	5		
VLE2 VLE2H 	MONTAVIMO KOMPLEKTAI VLE2	2,46 m	33VZ	5		
	MONTAVIMO KOMPLEKTAI VLE2H	2,46 m	33VZ	5		
	KOMPLEKTAS TVIRTINIMUI PRIE UŽKAITO		35640	5		
VLE5 	MONTAVIMO KOMPLEKTAI VLE5	2,46 m	33VZ	5		
	TVIRTINIMAS PRIE PROFILIO		30530	5		
VLE8 	MONTAVIMO KOMPLEKTAI VLE8	2,46 m	33VZ	5		
	TVIRTINIMAS ANT ČERPĖMS		31050	5		
	TVIRTINIMAS BIBER		31590	10		

*Standartinės spalvos: RR23 Tamsiai pilka RR29 Tamsiai raudona RR32 Tamsiai ruda RR33 Juoda RR750 Plytų raudona

RR11 Tamsiai žalia** RR20 Balta** RR21 Šviesiai pilka** **pagal užklausą

Nestandartinės spalvos +20 % (pagal užklausą), Metalų blizgesio turinčios spalvos +30 % (pagal užklausą)

STOGO ATITVARAI

PRODUKTAS	DIMENSIJA	KODAS	PRISTATYMO LAIKAS	APIBŪDINIMAS
SYP 	KOMPLEKTAI ILGIS 3 m AUKŠTIS 0,6 m	SYP	10	
SYV 	KOMPLEKTAI ILGIS 3 m AUKŠTIS 0,6 m	SYV	10	
SYO 	KOMPLEKTAI SU SNIEGO SULAIKYMU ILGIS 3 m AUKŠTIS 1,1 m	SYO	10	
		SYOL	10	
SYT 	KOMPLEKTAI ILGIS 3 m AUKŠTIS 0,6 m	SYT	10	
		SYTL	10	
SYS 	KOMPLEKTAI SU SNIEGO SULAIKYMU ILGIS 3 m AUKŠTIS 1,1 m	SYS	10	
		SYSL	10	
SYR 	KOMPLEKTAI ILGIS 3 m AUKŠTIS 0,6 m	SYR	10	
		SYRL	10	
SYN 	KOMPLEKTAI SU SNIEGO SULAIKYMU ILGIS 3 m AUKŠTIS 1,1 m	SYN	10	
		SYNL	10	

*Standartinės spalvos: RR23 Tamsiai pilka RR29 Tamsiai raudona RR32 Tamsiai ruda RR33 Juoda RR750 Plytų raudona

Nestandartinės spalvos +20 % (pagal užklausą), RR11 Tamsiai žalia** RR20 Balta** RR21 Šviesiai pilka** **pagal užklausą
Metalų blizgesio turinčios spalvos +30 % (pagal užklausą)

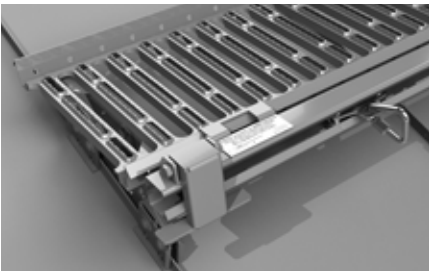
PRODUKTAS	DIMENSIJA	KODAS	PRISTATĀMO LAIKAS		APIBŪDINĀSIMS
	BĒGIS	3,0 m	33800	5	Vienas modelis vertikālam ir horizontālam naudojumui.
	JUNGĀMOJI PLOKŠTELĒ		33840	5	Lengvas ir tvirtas bēgis.

PRODUKTAS	DIMENSIJA	KODAS	PRISTATĀMO LAIKAS		APIBŪDINĀSIMS
	VERTIKALAUS BĒGIO RATUKAI, nerūd. plienas				Vartotojo svoris, atsižvelgiant į santykį: 40–160 kg Atstumas tarp vartotojų: ne mažiau, kaip 6 metrai CE
			33880	5	
	LANKAS 2,6 M IŠĒJIMUI ANT STOGO	2,6 m	33870	5	
	BĒGIS KOMPLEKTAI ŠONINIS IŠĒITIS				
		1 m	33780	10	
	RITINIS TVIRTINIMAS, nerūd. plienas				
			33860	5	Tvirtinti kas 1,5 m
	APSAUGA NUO ĮSILAUŽIMO 2,1 m				
		2,1 m	20340	10	Kopėčioms su bėgiu
	VERTIKALAUS BĒGIO SISTEMOS ŽENKLINIMAS		33900	5	

*Standartinės spalvos: **RR23 Tamsiai pilka** **RR29 Tamsiai raudona** **RR32 Tamsiai ruda** **RR33 Juoda** **RR750 Plytų raudona**

RR11 Tamsiai žalia** **RR20 Balta**** **RR21 Šviesiai pilka**** **pagal užklausą

Nestandartinės spalvos +20 % (pagal užklausą), **Metalo blizgesio turinčios spalvos +30 %** (pagal užklausą)

PRODUKTAS	KODAS	PRISTATYMO LAIKAS	APIBŪDINIMAS
	HORIZONTALAUS BĖGIO RATUKAI, nerūd. plienas		
	33850	5	Vartotojo svoris, įskaitant įrangą: ne daugiau, kaip 120 kg. Atstumas tarp vartotojų: ne mažiau, kaip 3 metrai.

	HOR. BĖGIO MONTAVIMO PRIE TILTELIO RINKINYS	33890	5	
	HORIZONTALIŲ RATUKŲ BLOKAVIMO ĮRENGINYS, ATIDAROMAS	33810	5	
	HORIZONTALIŲ RATUKŲ BLOKAVIMO ĮRENGINYS, NEATIDAROMAS	33820	5	
	HORIZONTALAUS BĖGIO TVIRTINIMAS PRIE SIENOS	33830	5	Tvirtinti kas 2,0 m
	HORIZONTALAUS BĖGIO SISTEMOS ŽENKLINIMAS	33910	5	

PRODUKTAS	DIMENSIJA	KODAS	PRISTATYMO LAIKAS	APIBŪDINIMAS
	KOMPLEKTAI 3 m 	PHK3016	10	1 x BĖGIS 3 m + 4 x TVIRTINIMAI 
	KOMPLEKTAI 1 TVIRTINTI 1 vnt. 	PHKL16	10	1,2 m
	KOMPLEKTAI 3 m 	PHK3013	10	1 x BĖGIS 3 m + 4 x TVIRTINIMAI 
	KOMPLEKTAI 1 TVIRTINTI 1 vnt. 	PHKL13	10	1,2 m
	KOMPLEKTAI 3 m 	PHK3014	10	1 x BĖGIS 3 m + 4 x TVIRTINIMAI 
	KOMPLEKTAI 1 TVIRTINTI 1 vnt. 	PHKL14	10	1,2 m
	KOMPLEKTAI 3 m 	PHK3012	10	1 x BĖGIS 3 m + 4 x TVIRTINIMAI 
	KOMPLEKTAI 1 TVIRTINTI 1 vnt. 	PHKL12	10	1,2 m
	KOMPLEKTAI 3 m 	PHK3015	10	1 x BĖGIS 3 m + 4 x TVIRTINIMAI 
	KOMPLEKTAI 1 TVIRTINTI 1 vnt. 	PHKL15	10	1,2 m

SNIEGO SULAIKYMAS


LE3

METALO ČERPĖS IR MINKŠTAS STOGAS


LE2

JUNGTTINIS STOGAS

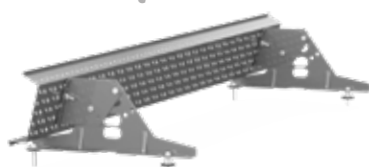

LE6

PROFKLOJINYS IR MINKŠTAS STOGAS


LE8

NATŪRALIOS ČERPĖS

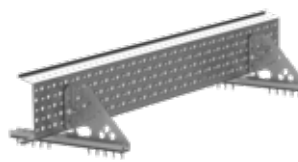
GROTŲ SNIEGO SULAIKYMAS


VLE3

METALO ČERPĖS IR MINKŠTAS STOGAS


VLE2H

JUNGTTINIS STOGAS


VLE5

PROFKLOJINYS IR MINKŠTAS STOGAS


VLE8

NATŪRALIOS ČERPĖS

STOGO TILTALIAI


KS4C2

METALO ČERPĖS IR MINKŠTAS STOGAS


KS3C2

JUNGTTINIS STOGAS


KS7C2

PROFKLOJINYS IR MINKŠTAS STOGAS


KS8C2

NATŪRALIOS ČERPĖS

STOGO ATITVARAI


SYOL

METALO ČERPĖS IR MINKŠTAS STOGAS


SYN

JUNGTTINIS STOGAS


SYT

PROFKLOJINYS IR MINKŠTAS STOGAS


SYRL

JUNGTTINIS STOGAS